

"УТВЕРЖДЕНА"

(подлинником документа об утверждении, включая выделенные красным цветом)


или официальная печать и подпись лица, ответственного за утверждение документа

от _____ № _____

Схема расположения земельного участка на кадастровом плане территории
Условный номер земельного участка 23:39:0103002:3У1

Площадь земельного участка 19308 кв.м.

| Обозначение характерных точек границ | Координаты, м | |
|--|---------------|------------|
| | X, м | Y, м |
| 1 | 468711.63 | 2188784.48 |
| 2 | 468670.16 | 2188850.39 |
| 3 | 468637.83 | 2188906.96 |
| 4 | 468617.70 | 2188946.29 |
| 5 | 468601.98 | 2188967.82 |
| 6 | 468588.01 | 2188994.08 |
| 7 | 468558.99 | 2189013.44 |
| 8 | 468540.19 | 2189026.11 |
| 9 | 468559.83 | 2189019.26 |
| 10 | 468569.05 | 2189015.47 |
| 11 | 468533.89 | 2189047.55 |
| 12 | 468496.46 | 2189066.63 |
| 13 | 468481.49 | 2189055.61 |
| 14 | 468430.05 | 2189073.90 |
| 15 | 468373.29 | 2189104.09 |
| 16 | 468364.47 | 2189090.22 |
| 17 | 468420.35 | 2189043.70 |
| 18 | 468473.33 | 2189027.50 |
| 19 | 468570.25 | 2188998.31 |
| 20 | 468574.09 | 2188993.16 |
| 21 | 468585.79 | 2188970.29 |
| 22 | 468596.02 | 2188935.37 |
| 23 | 468601.34 | 2188918.23 |
| 24 | 468607.72 | 2188892.75 |
| 25 | 468609.87 | 2188871.56 |
| 26 | 468610.53 | 2188863.23 |
| 27 | 468605.26 | 2188838.29 |
| 28 | 468598.98 | 2188800.85 |
| 29 | 468598.05 | 2188741.66 |

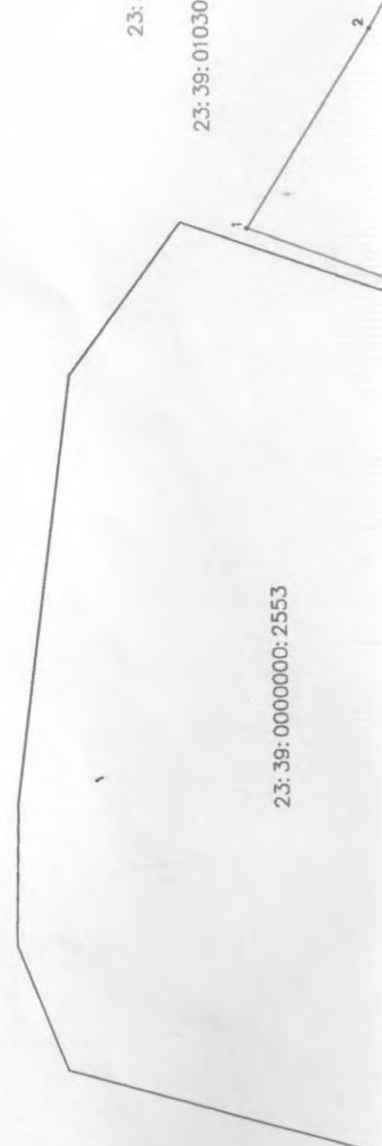


23: 39: 0103002

23: 39: 0103002: 3У1

23: 39: 0000000: 2553

2

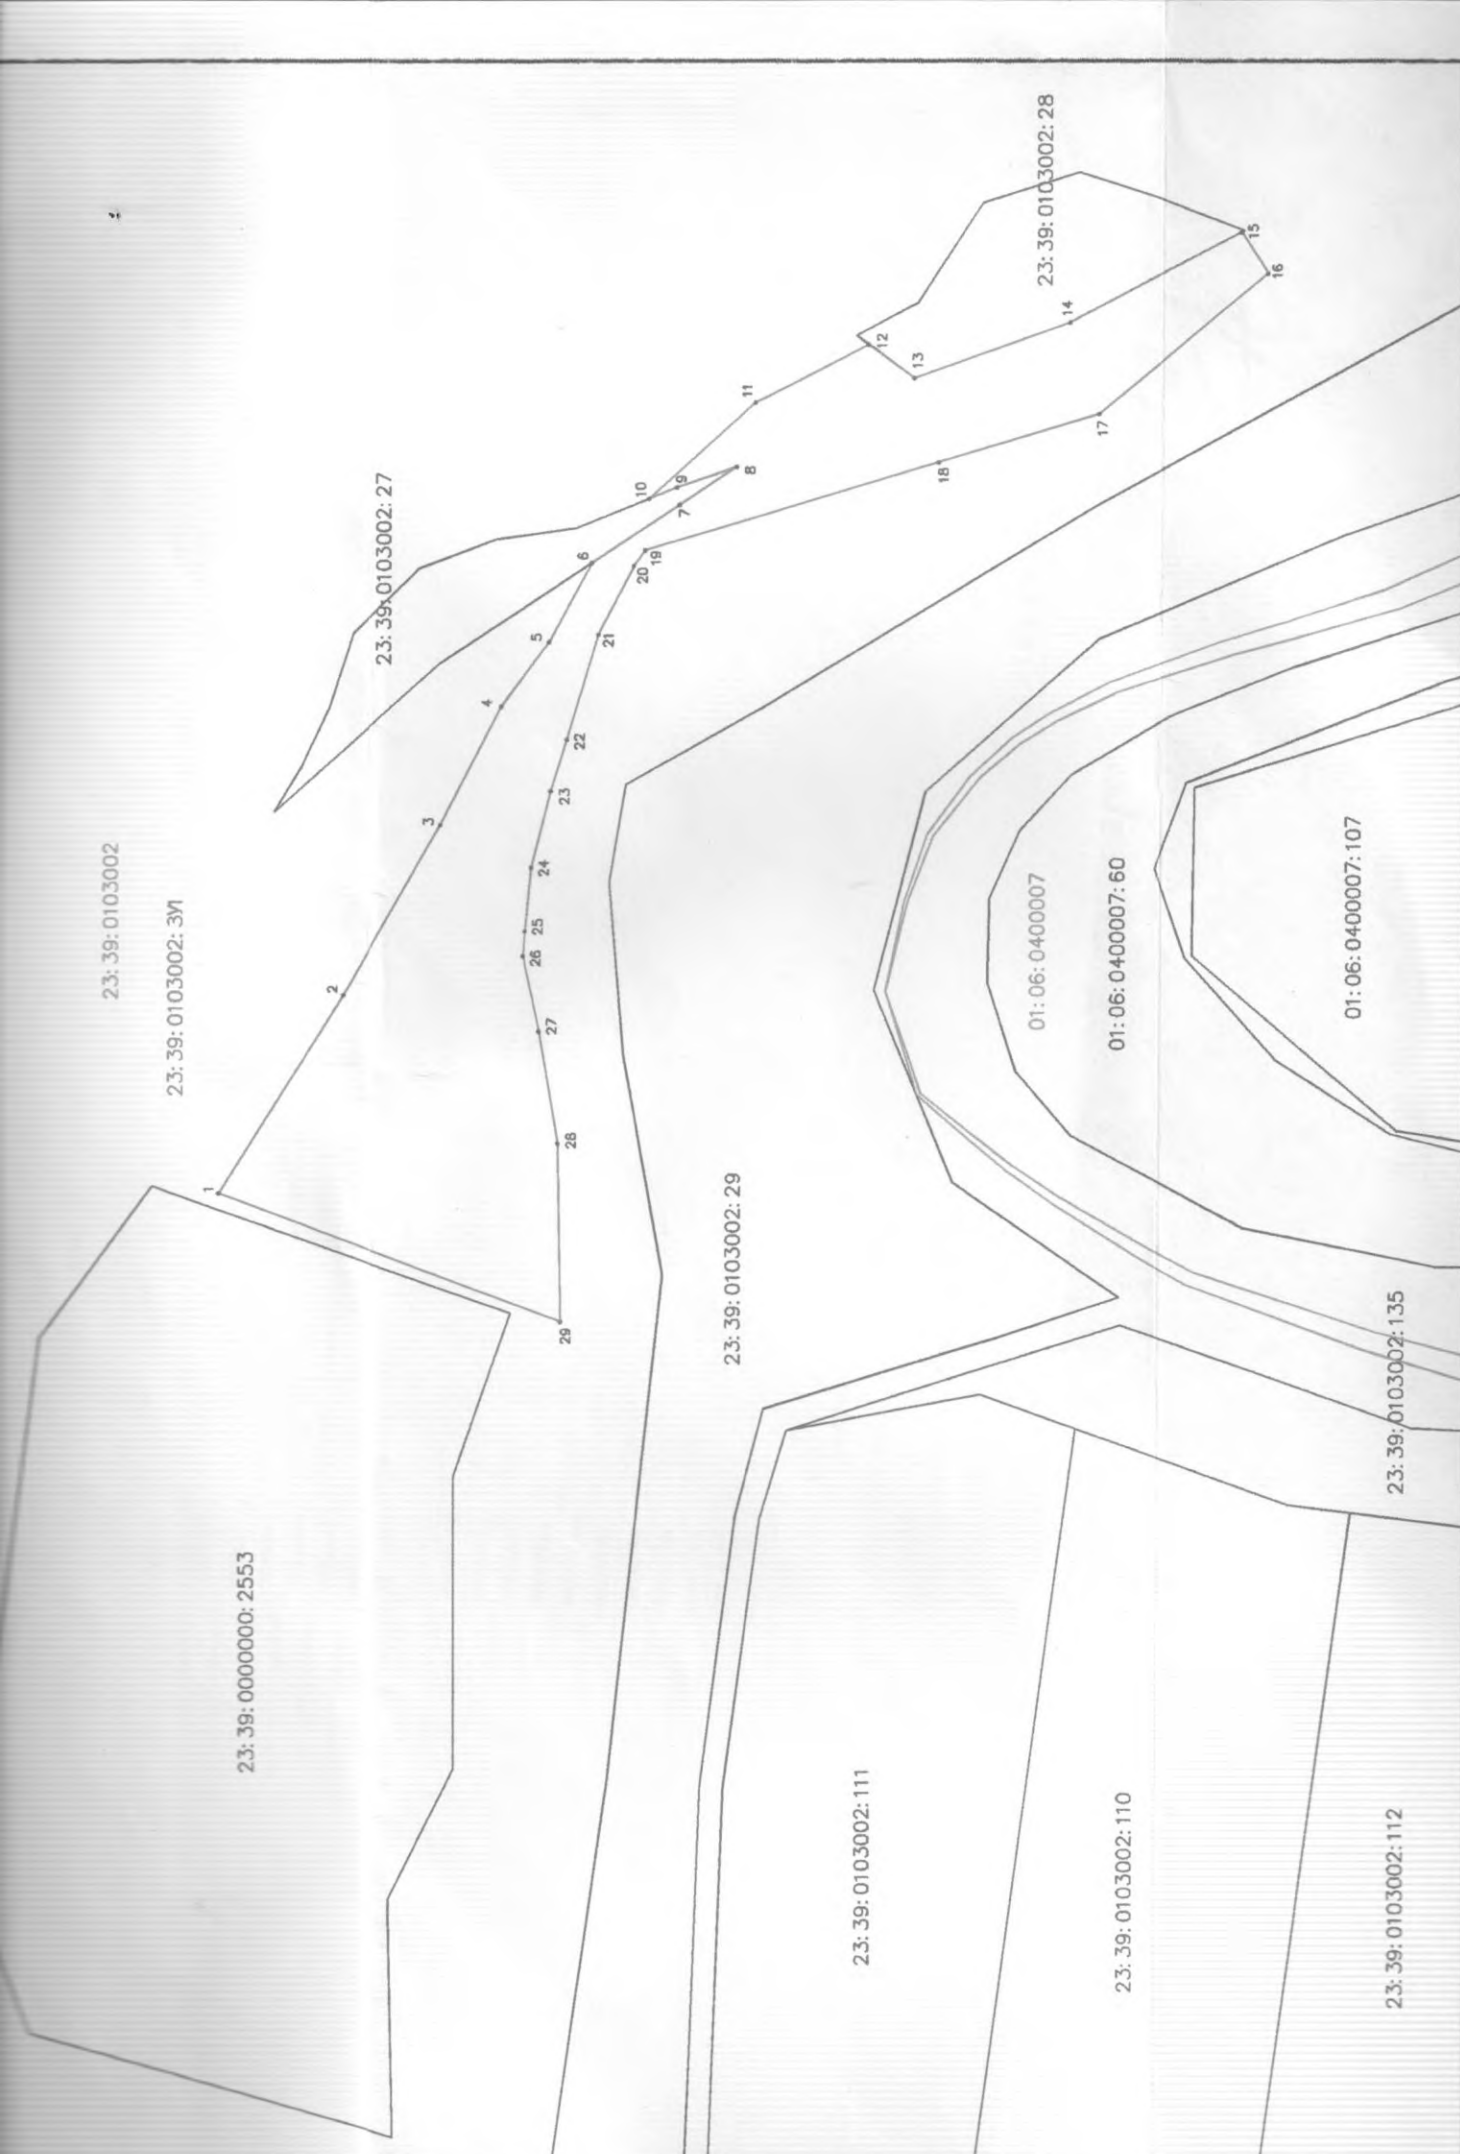

23: 39: 0103002

23: 39: 0103002: 3V1

23: 39: 0000000: 2553

23: 39: 0103002: 27

23: 39: 0103002: 28

23: 39: 0103002: 29

01: 06: 0400007

01: 06: 0400007: 60

01: 06: 0400007: 107

23: 39: 0103002: 111

23: 39: 0103002: 110

23: 39: 0103002: 112

23: 39: 0103002: 135

Масштаб 1:500

Система координат МСК 23, зона 1

УСЛОВНЫЕ ОБОЗНАЧЕНИЯ

"УТВЕРЖДЕНА"

(внесено в Единый государственный реестр недвижимости)

или другая часть кадастрового участка, определенная решением об установлении

содержания и границ земельного участка

от № _____

Схема расположения земельного участка на кадастровом плане территории Условный номер земельного участка 23:39:0103002:3У1

Площадь земельного участка 40124 кв.м.

| Обозначение характерных точек границ | Координаты, м | |
|--|---------------|------------|
| | X, м | Y, м |
| 1 | 468776.98 | 2188465.05 |
| 2 | 468852.53 | 2188561.95 |
| 3 | 468830.46 | 2188690.64 |
| 4 | 468786.88 | 2188811.86 |
| 5 | 468742.35 | 2188789.70 |
| 6 | 468733.74 | 2188786.68 |
| 7 | 468771.10 | 2188736.18 |
| 8 | 468789.94 | 2188595.15 |
| 9 | 468791.02 | 2188547.76 |
| 10 | 468774.71 | 2188505.63 |
| 11 | 468653.57 | 2188470.63 |
| 12 | 468655.05 | 2188549.88 |
| 13 | 468633.26 | 2188593.38 |
| 14 | 468633.23 | 2188690.56 |
| 15 | 468614.63 | 2188744.38 |
| 16 | 468589.76 | 2188735.52 |
| 17 | 468571.77 | 2188689.96 |
| 18 | 468582.60 | 2188589.92 |
| 19 | 468603.20 | 2188445.63 |
| 20 | 468605.66 | 2188397.21 |


23:39:0103002:85

23:39:0103002:3У1

23:39:0103002



| | | |
|----|-----------|------------|
| 13 | 468633.26 | 2188393.38 |
| 14 | 468633.23 | 2188690.56 |
| 15 | 468614.63 | 2188744.38 |
| 16 | 468589.76 | 2188735.52 |
| 17 | 468571.77 | 2188689.96 |
| 18 | 468582.60 | 2188589.92 |
| 19 | 468603.20 | 2188445.63 |
| 20 | 468605.66 | 2188397.21 |

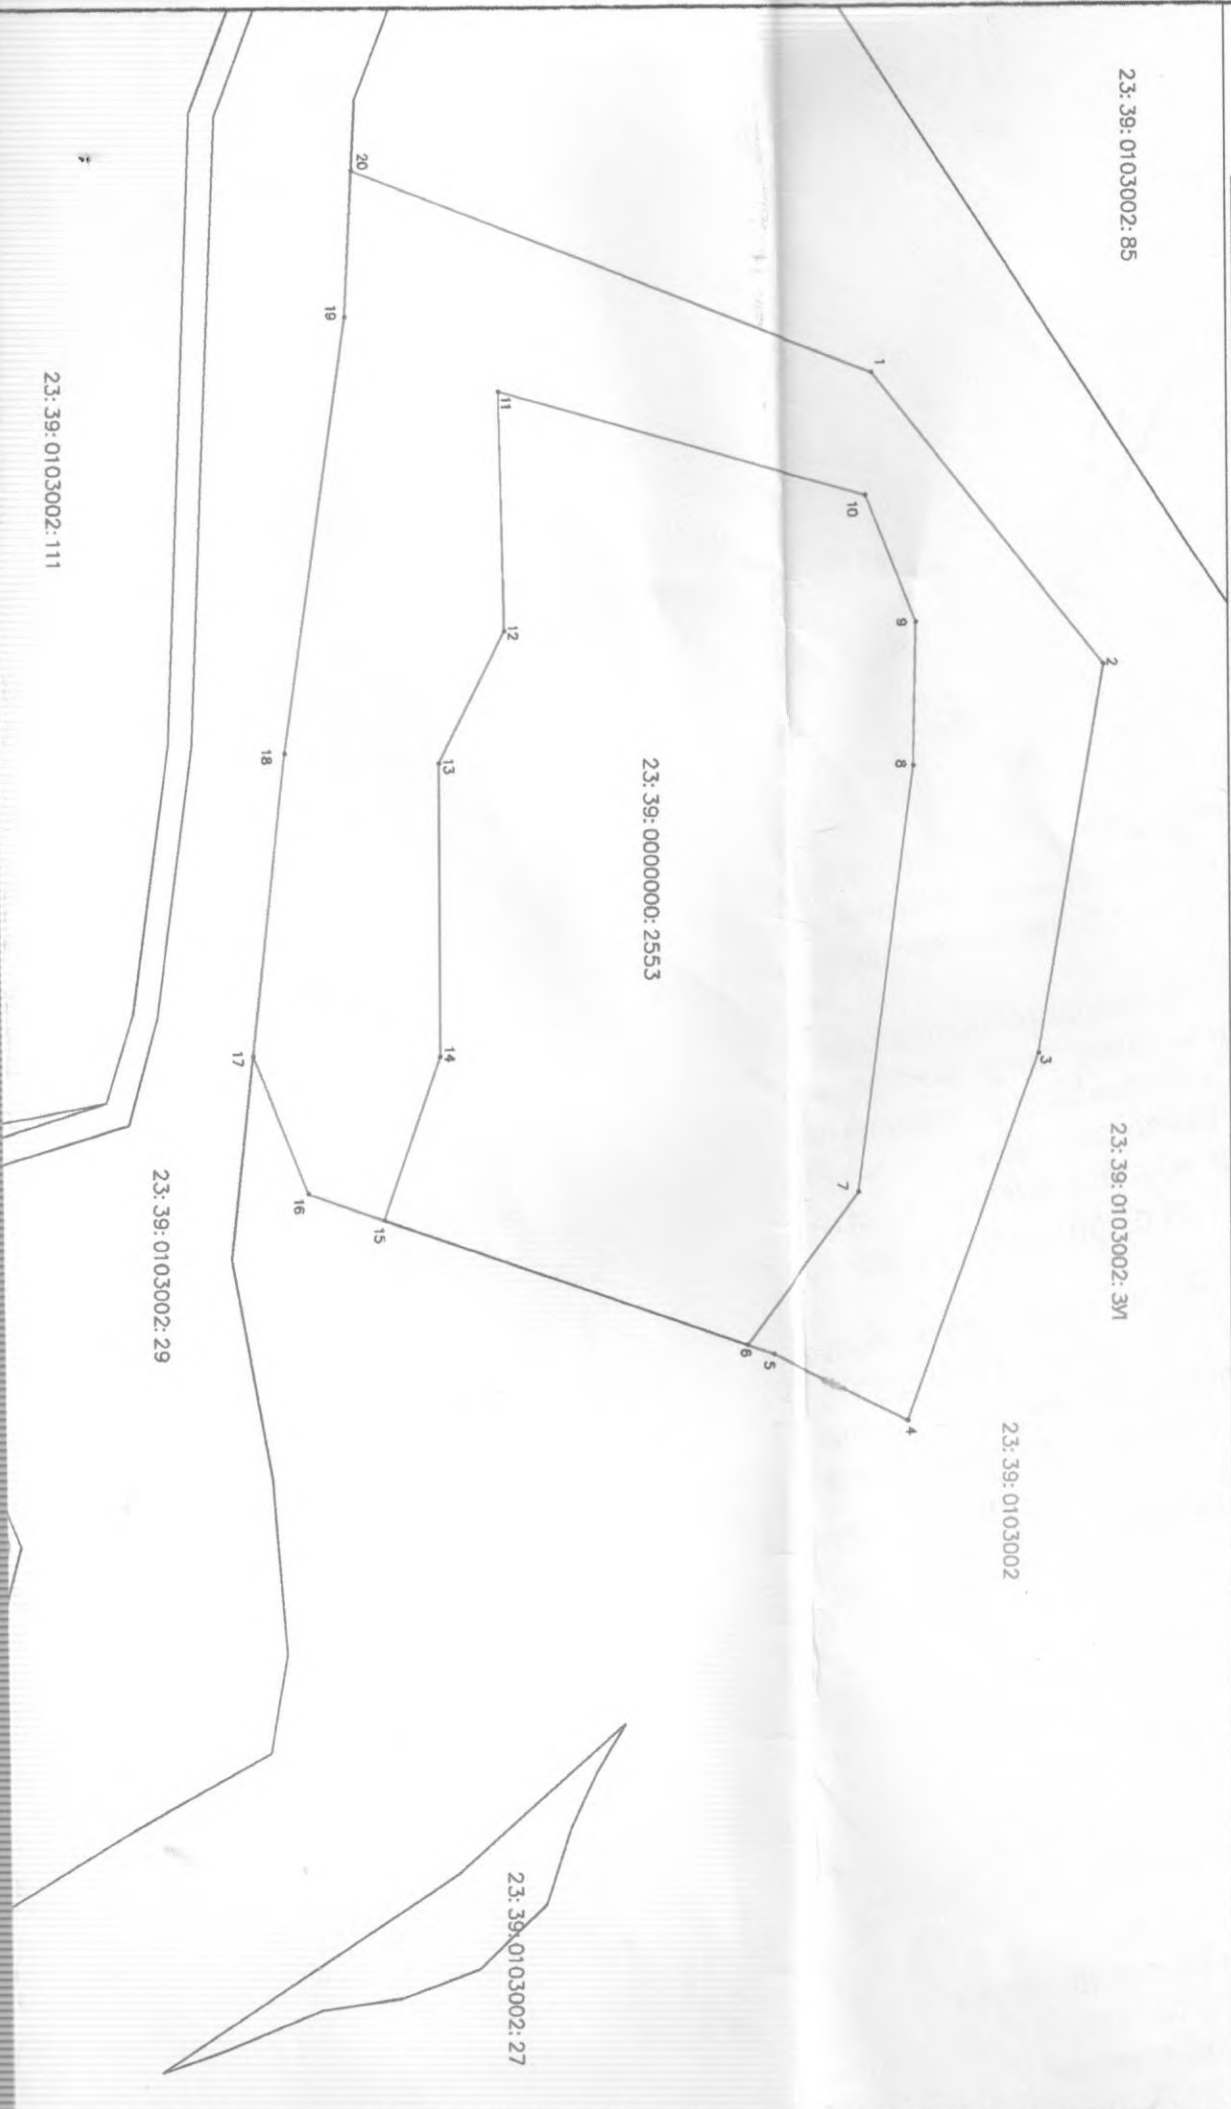

23: 39: 0103002: 85

23: 39: 0103002: 3M1

23: 39: 0103002

23: 39: 0000000: 2553

23: 39: 0103002: 27

23: 39: 0103002: 29

23: 39: 0103002: 111