Схема газоснабжения ст. Рязанская Рязанского сельского поселения муниципального образования Белореченский район

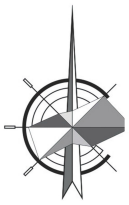

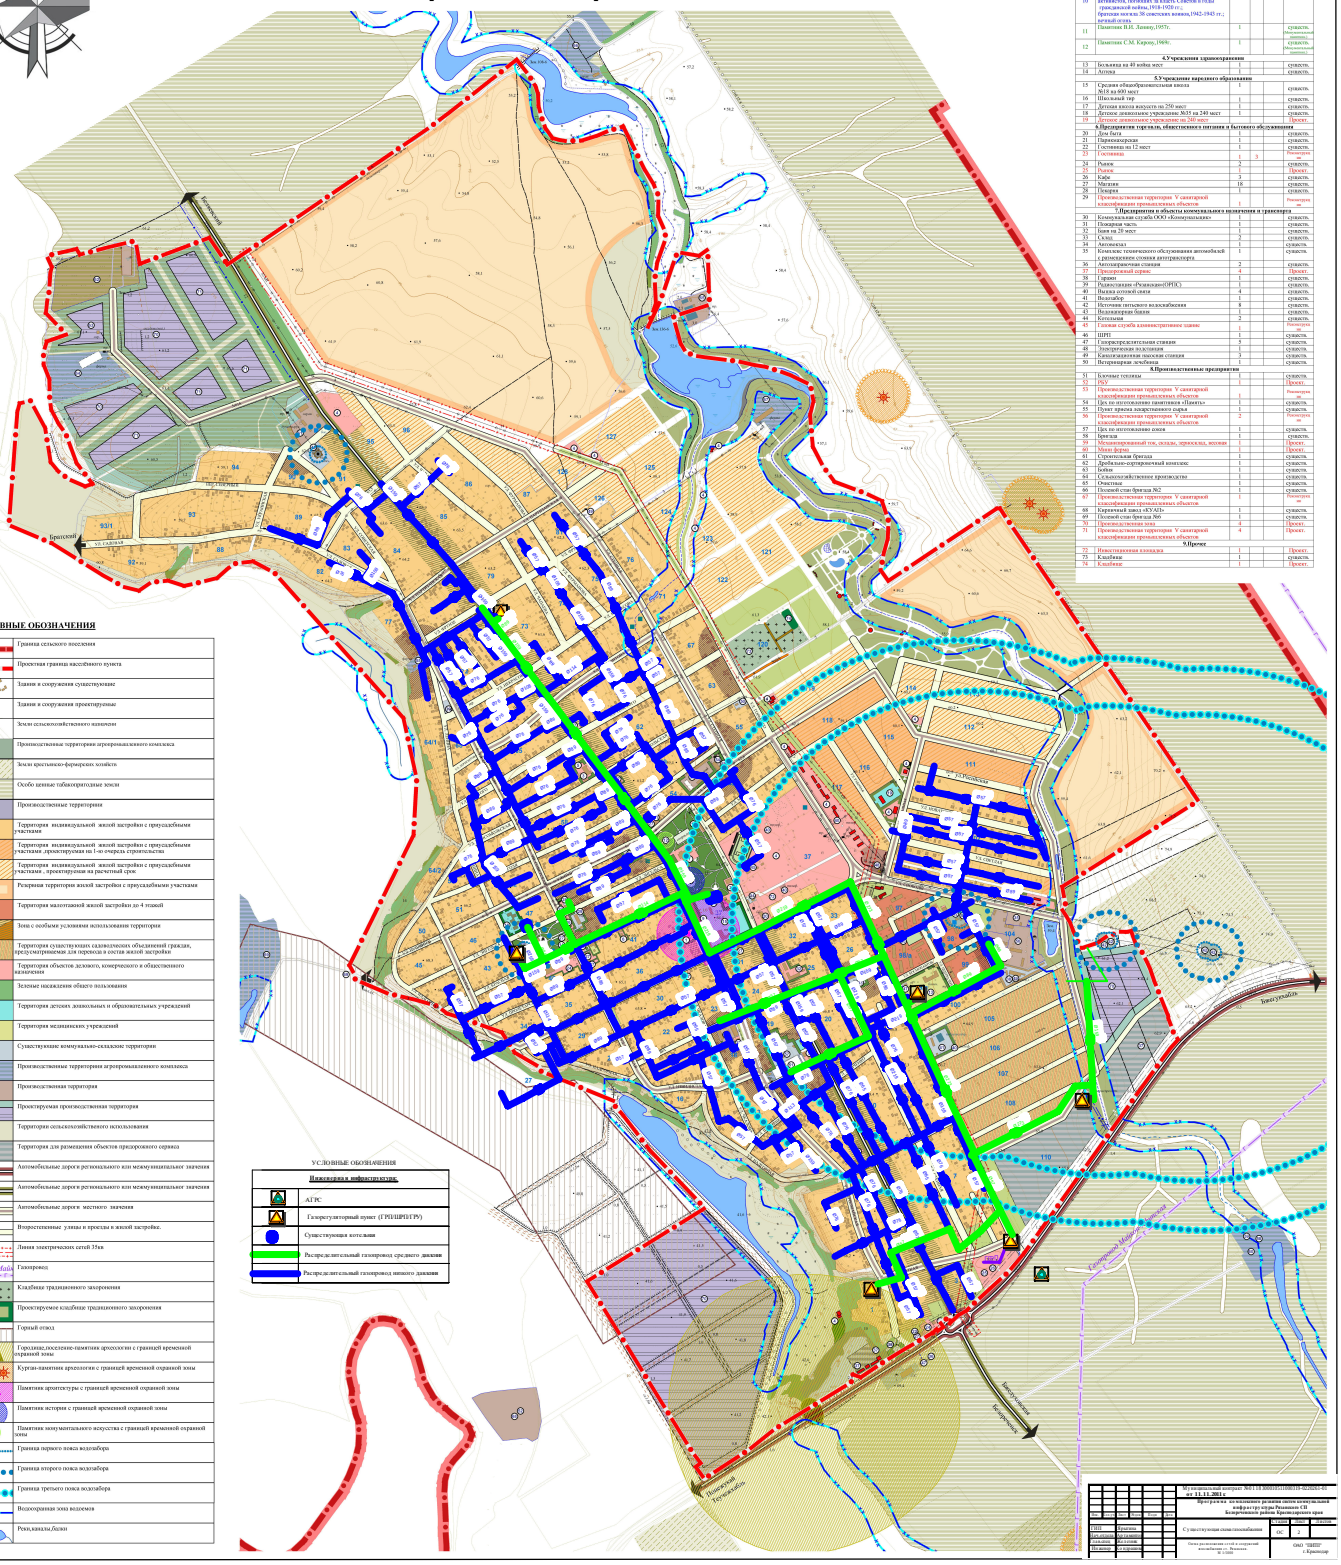

Экспликация

№ ПП	Наименование	Кол-во	Этаж	№ кадастра	Примечание
	1. Административные здания, организации, учреждения				
1	Администрация Филиал Предгорного отделения сбербанка 1825/013 (Школа для иностранцев, 1980-е г)	1			существ. Обременений нет
2	Административное здание	1			существ.
3	Почтовое отделение связи	1			существ.
4	Общественно-деловая зона	14			Проект
	2. Кредитно-финансовые учреждения и предприятия связи.				
5	Почта	1			существ.
6	Радиоузел	1			существ.
	3.Учреждения культуры и отдыха				
7	Сельский дом культуры на 550 посадочных мест Библиотека	1			существ.
8	Приходский храм (территория гарнз)	1			существ.
9	Казачья школа,1901г.	1			существ. Обременений нет
10	Аллея:Бр. братская могила 17 комсомольцев, погибших за власть Советов,1918 г.; братская могила красноармейцев и советских автомехов, погибших за власть Советов в годы гражданской войны,1918-1920 г.; братская могила 30 советских воинов,1942-1943 гг.; вечный огонь	1			существ. Обременений нет
11	Памятник В.И. Ленину,1985г.	1			существ. Обременений нет
12	Памятник С.М. Кирову,1968г.	1			существ. Обременений нет
	4.Учреждения здравоохранения				
13	Больница на 40 койко мест	1			существ.
14	Аптека	1			существ.
	5.Учреждение народного образования				
15	Средняя общеобразовательная школа №12 на 600 мест	1			существ.
16	Школьный тир	1			существ.
17	Детская школа искусств на 250 мест	1			существ.
18	Детское дошкольное учреждение №25 на 240 мест	1			существ.
19	Детское дошкольное учреждение на 240 мест				Проект.
	6.Предприятия торговли, общественного питания и бытового обслуживания				
20	Магазин	1			существ.
21	Парфюмерия	1			существ.
22	Столовая на 12 мест	1			существ.
23	Гостиница	1	3		Реконструкция
24	Рынок	2			существ.
25	Рынок	1			Проект.
26	Кафе	3			существ.
27	Магазин	18			существ.
28	Пекарня	1			существ.
29	Производственная территория У санитарной классификации промышленных объектов	1			Реконструкция
	7.Предприятия и объекты коммунального назначения и транспорта				
30	Комбинат бытовых услуг ООО «Коммунальник»	1			существ.
31	Пожарная часть	1			существ.
32	Баня на 20 мест	1			существ.
33	Склад	2			существ.
34	Автомойка	1			существ.
35	Комплекс технического обслуживания автомобилей и размещением стоянки автотранспорта	1			существ.
36	Автозаправочная станция	2			существ.
37	Придорожный сервис	4			Проект.
38	Гараж	1			существ.
39	Радиостанция «Ромашка»(ЦРТС)	1			существ.
40	Вышка сотовой связи	4			существ.
41	Водонапор	1			существ.
42	Источник питьевого водоснабжения	8			существ.
43	Водонапорная башня	1			существ.
44	Котельная	2			существ.
45	Газовая служба административное здание	1			Реконструкция
46	ШРП	1			существ.
47	2 запорно-предохранительная станция	5			существ.
48	Электрическая подстанция	1			существ.
49	Канализационная насосная станция	3			существ.
50	Ветеринарная лечебница	1			существ.
	8.Производственные предприятия				
51	Блочные теплицы	1			существ.
52	РКУ	1			Проект.
53	Производственная территория У санитарной классификации промышленных объектов	1			Реконструкция
54	Цех по изготовлению ламинтина «Пикнуть»	1			существ.
55	Пункт приема лекарственного сырья	1			существ.
56	Производственная территория У санитарной классификации промышленных объектов	2			Реконструкция
57	Цех по изготовлению клея	1			существ.
58	Бригада	1			существ.
59	Механизированный ток, склады, зернохлед, силосы	1			Проект.
60	Мини ферма	1			Проект.
61	Строительная бригада	1			существ.
62	Дробильно-сортировочный комплекс	1			существ.
63	Сеновал	1			существ.
64	Сельскохозяйственное производство	1			существ.
65	Скотомогильник	1			существ.
66	Полевой стан бригада №2	1			существ.
67	Производственная территория У санитарной классификации промышленных объектов	1			Реконструкция
68	Кирпичный завод «ЕУАЛ»	1			существ.
69	Полевой стан бригада №6	1			существ.
70	Производственная зона	4			Проект.
71	Производственная территория У санитарной классификации промышленных объектов	4			Проект.
	9.Прочее				
72	Новостроящаяся площадка	1			Проект.
73	Кладбище	1			существ.
74	Кладбище	1			Проект.

УСЛОВНЫЕ ОБОЗНАЧЕНИЯ

- Граница сельского поселения
- Проектная граница населённого пункта
- Здания и сооружения существующие
- Здания и сооружения проектируемые
- Земли сельскохозяйственного назначени
- Производственные территории агропромышленного комплекса
- Земли крестьянско-фермерских хозяйств
- Особо ценные табакоригодные земли
- Производственные территории
- Территория индивидуальной жилой застройки с приусадебными участками
- Территория индивидуальной жилой застройки с приусадебными участками ,проектируемая на 1-ю очередь строительства
- Территория индивидуальной жилой застройки с приусадебными участками , проектируемая на расчетный срок
- Резервная территория жилой застройки с приусадебными участками
- Территория малоэтажной жилой застройки до 4 этажей
- Зона с особыми условиями использования территории
- Территория существующих садоводческих объединений граждан, предусматриваемая для перевода в состав жилой застройки
- Территория объектов делового, коммерческого и общественного назначения
- Зеленые насаждения общего пользования
- Территория детских дошкольных и образовательных учреждений
- Территория медицинских учреждений
- Существующие коммунально-складские территории
- Производственные территории агропромышленного комплекса
- Производственная территория
- Проектируемая производственная территория
- Территория сельскохозяйственного использования
- Территория для размещения объектов придорожного сервиса
- Автомобильные дороги регионального или межмуниципального значения
- Автомобильные дороги регионального или межмуниципального значения
- Автомобильные дороги местного значения
- Второстепенные улицы и проезды в жилой застройке.
- Линия электрических сетей 35кв
- Газопровод
- Кладбище традиционного захоронения
- Проектируемое кладбище традиционного захоронения
- Горный отвод
- Городище,поселение-памятник археологии с границей временной охранной зоны
- Курган-памятник археологии с границей временной охранной зоны
- Памятник архитектуры с границей временной охранной зоны
- Памятник истории с границей временной охранной зоны
- Памятник монументального искусства с границей временной охранной зоны
- Граница первого пояса водозабора
- Граница второго пояса водозабора
- Граница третьего пояса водозабора
- Водоохранная зона водоемов
- Реки,каналы,балки

УСЛОВНЫЕ ОБОЗНАЧЕНИЯ

Инженерная инфраструктура:

- АГРС
- Газорегуляторный пункт (ГРП/ШРП/ГРУ)
- Существующая котельная
- Распределительный газопровод среднего давления
- Распределительный газопровод низкого давления

Изм.	Кол.уч.	Лист	N док.	Подп.	Дата
ГИП	Бугаенко				
Гл.специ.	Бугаенко				
Гл.инжен.	Бугаенко				
Гл.инженер	Сидоренко				

Мунициальный контракт №0119 300015116003119-0225054-01 от 11.11.2011 г.
Программа по комплексному развитию систем коммунальной инфраструктуры сельского Рязанского СП Белореченский район Краснодарского края

Стадия | Лист | Листов
Р | 2 |

Схема газоснабжения

Схема расположения сетей и сооружений коммунального назначения
М 1:5000

ОАО "ГИПРОВОДХОЗ"
г.Краснодар